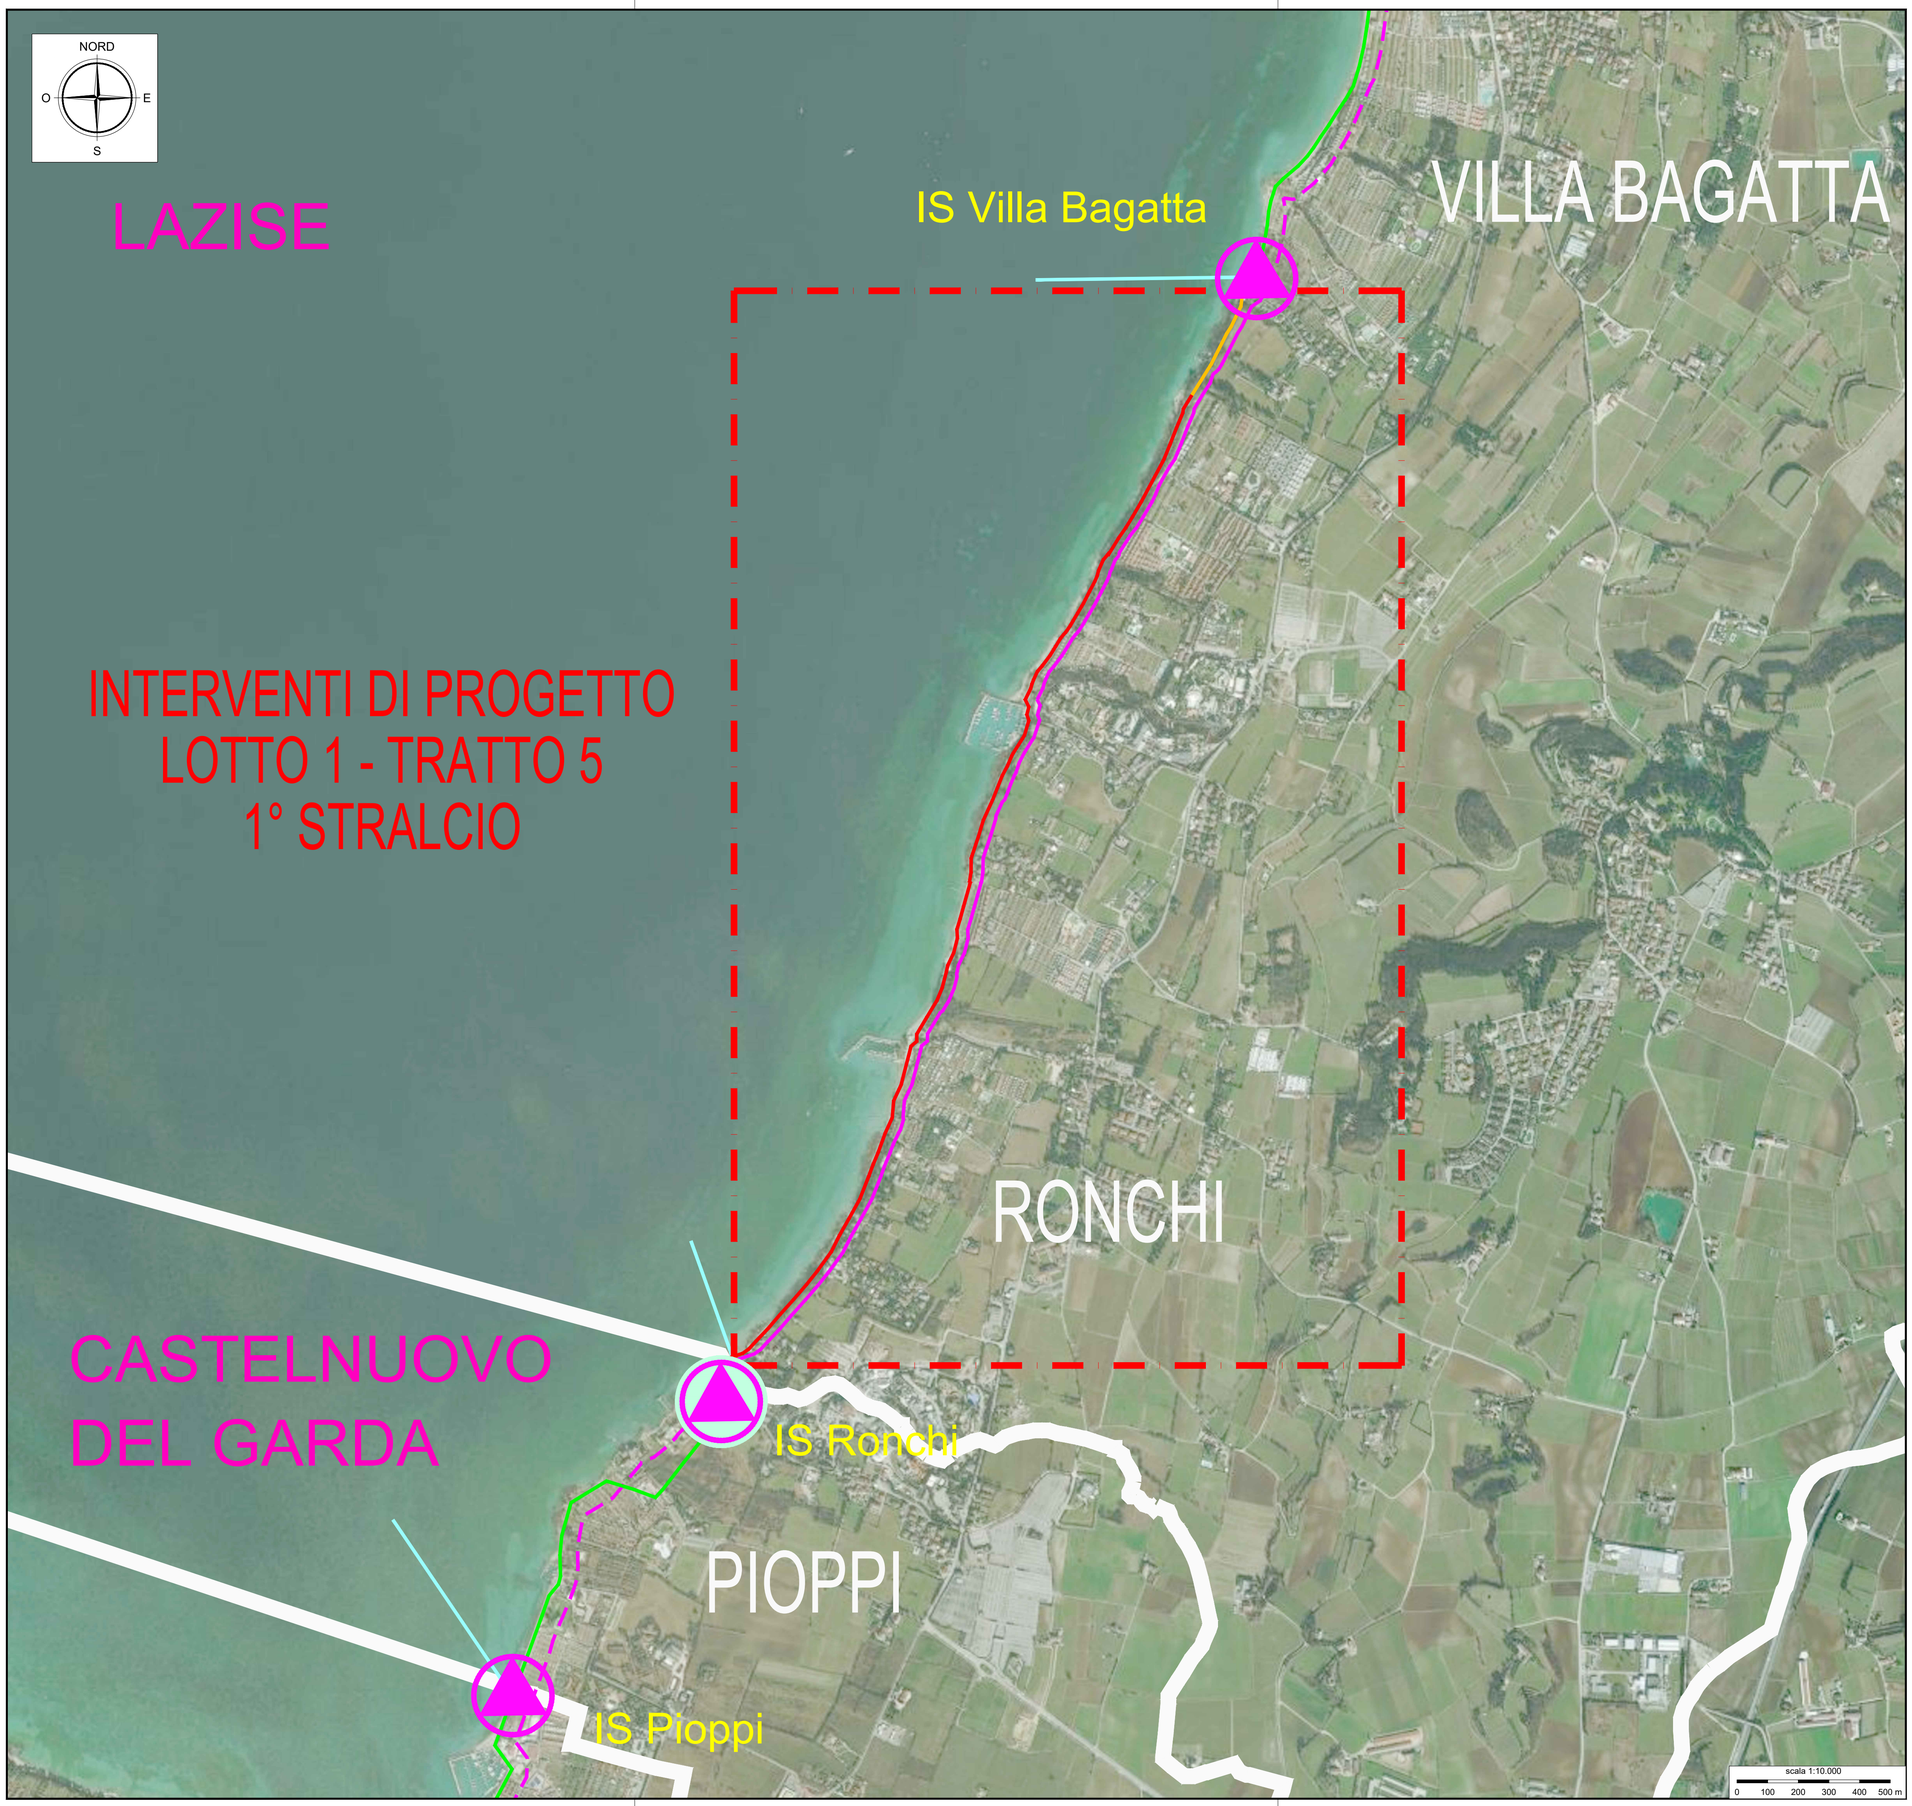

LEGENDA

Reti fognarie

- Collettore fognario a gravità esistente in CLS
- Collettore fognario a gravità esistente in CLS da risanare
- Collettore fognario a gravità di progetto in PRFV
- Collettore principale di trasferimento acque nere oggetto di interventi di futura realizzazione
- Collettore principale di trasferimento acque nere oggetto della presente progettazione
- Collettore di scarico a lago

Impianti di sollevamento acque nere, trattamento e scarico acque meteoriche oggetto di futura realizzazione (non pertinenti alla presente progettazione)

- Nuovo impianto
- Impianto esistente da adeguare
- Impianto esistente

AZIENDA GARDESANA SERVIZI

INTERVENTI DI RIQUALIFICAZIONE DEL SISTEMA DI RACCOLTA DEI REFLUI NEL BACINO DEL LAGO DI GARDA - SPONDA VERONESE
LOTTO 1 - "TRATTO 5" - 1° STRALCIO: OPERE COLLETTORE IN PRESSIONE ED OPERE COMPLEMENTARI NEL TRATTO VILLA BAGATTA - RONCHI

PROGETTO ESECUTIVO

RAGGRUPPAMENTO TEMPORANEO DI IMPRESE:

HMR Ambiente S.r.l. (Capogruppo mandataria)
Piazzale Stazione n°7 - PADOVA
Direttore tecnico: dott. ing. Fabrizio Parboni Arquati

Etatec Studio Paoletti S.r.l. (Mandante)
Via Edoardo Bassini n°23 - MILANO
Direttore tecnico: dott. ing. Giovanni Battista Peduzzi

Ingegneria 2P & associati S.r.l. (Mandante)
Via Dall'Armi n°27/3 - San Donà di Piave (VE)
Direttore tecnico: dott. ing. Corrado Petris

Ingegneria e Gestioni Sant'Anna S.r.l. (Mandante)
Viale della Musica n°14 - ROMA
Direttore tecnico: dott. ing. Alberto Trotta

Geologia Tecnica S.a.S. (Mandante)
Via Martiri della Libertà n°29 - Este (PD)
Direttore tecnico: dott. Geol. Pier Andrea Vorlicek

Responsabile generale della progettazione e delle integrazioni specialistiche
dott. ing. Fabrizio Parboni Arquati

Responsabile Unico Procedimento
dott. ing. Carlo Alberto Voi

TITOLO	SCALA	CODICE ELABORATO
INQUADRAMENTO GENERALE Corografia generale degli interventi	1:10'000	T.00.C.010

N° REV.	DATA	MOTIVO DELLA EMISSIONE	ESEGUITO	CONTROLLATO	APPROVATO
00	Novembre 2020	EMISSIONE	HMR	HMR	HMR
01	Febbraio 2021	RECEPIMENTO OSSERVAZIONI VERIFICATORE E AGS	HMR	HMR	HMR