
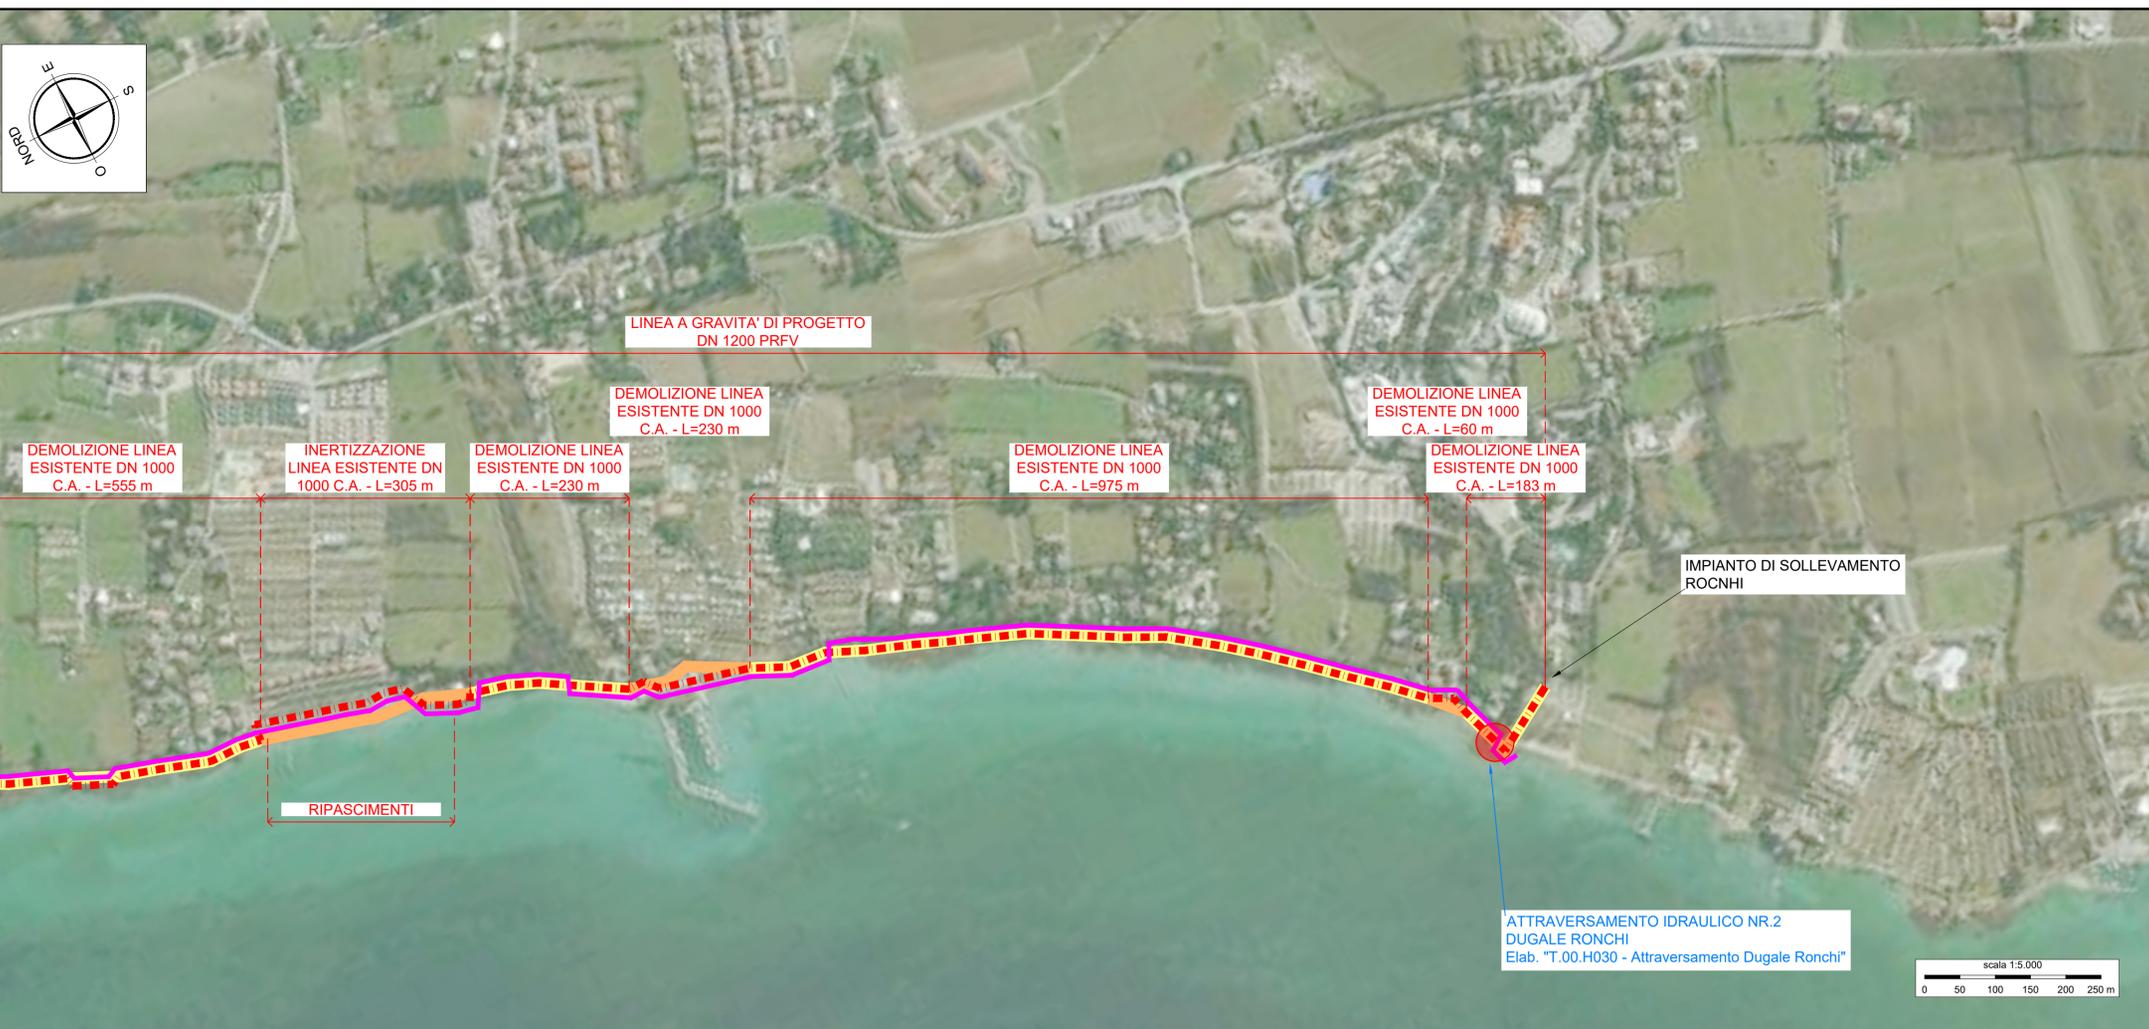


LEGENDA

Reti fognarie

- Collettore fognario a gravità esistente in CLS
- Collettore fognario a gravità esistente in CLS da inertizzare
- Collettore fognario a gravità esistente in CLS da risanare
- Collettore fognario a gravità di progetto DN 1000 PRFV
- Collettore fognario a gravità di progetto DN 1000 PRFV e contestuale demolizione/rimozione della linea esistente
- Collettore fognario a gravità di progetto DN 1200 PRFV
- Collettore fognario a gravità di progetto DN 1200 PRFV e contestuale demolizione/rimozione della linea esistente
- Collettore fognario in pressione di progetto DN 600 GH
- Collettore fognario in pressione di progetto DN 600 GH e contestuale demolizione/rimozione della linea esistente

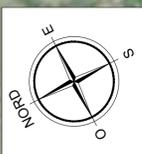

AZIENDA GARDESANA SERVIZI



INTERVENTI DI RIQUALIFICAZIONE DEL SISTEMA DI RACCOLTA DEI REFLUI NEL BACINO DEL LAGO DI GARDA - SPONDA VERONESE LOTTO 1 - "TRATTO 5" - 1° STRALCIO: OPERE COLLETTORE IN PRESSIONE ED OPERE COMPLEMENTARI NEL TRATTO VILLA BAGATTA - RONCHI



PROGETTO ESECUTIVO

RAGGRUPPAMENTO TEMPORANEO DI IMPRESE: HMR Ambiente S.r.l. (Capogruppo mandataria) Piazzale Stazione n°7 - PADOVA Direttore tecnico: dott. ing. Fabrizio Parboni Arquati Etatec Studio Paoletti S.r.l. (Mandante) Via Edoardo Bassini n°23 - MILANO Direttore tecnico: dott. ing. Giovanni Battista Peduzzi Ingegneria 2P & associati S.r.l. (Mandante) Via Dall'Armi n°21/3 - San Dona di Piave (VE) Direttore tecnico: dott. ing. Corrado Petris Ingegneria e Gestioni Sant'Anna S.r.l. (Mandante) Viale della Musica n°14 - ROMA Direttore tecnico: dott. ing. Alberto Trotta Geologia Tecnica S.a.S. (Mandante) Via Martiri della Libertà n°29 - Este (PD) Direttore tecnico: dott. Geol. Pier Andrea Vorticek		Responsabile generale della progettazione e delle integrazioni specialistiche dott. ing. Fabrizio Parboni Arquati Responsabile Unico Procedimento dott. ing. Carlo Alberto Voi
--	--	---

TITOLO INQUADRAMENTO GENERALE Planimetria generale degli interventi		SCALA 1:5'000	CODICE ELABORATO T.00.E.010
N° REV. 01	DATA Febbraio 2021	MOTIVO DELLA EMISSIONE RECEPIMENTO OSSERVAZIONI VERIFICATORE E AGS	ESEGUITO HMR
			CONTROLLATO HMR
			APPROVATO HMR