


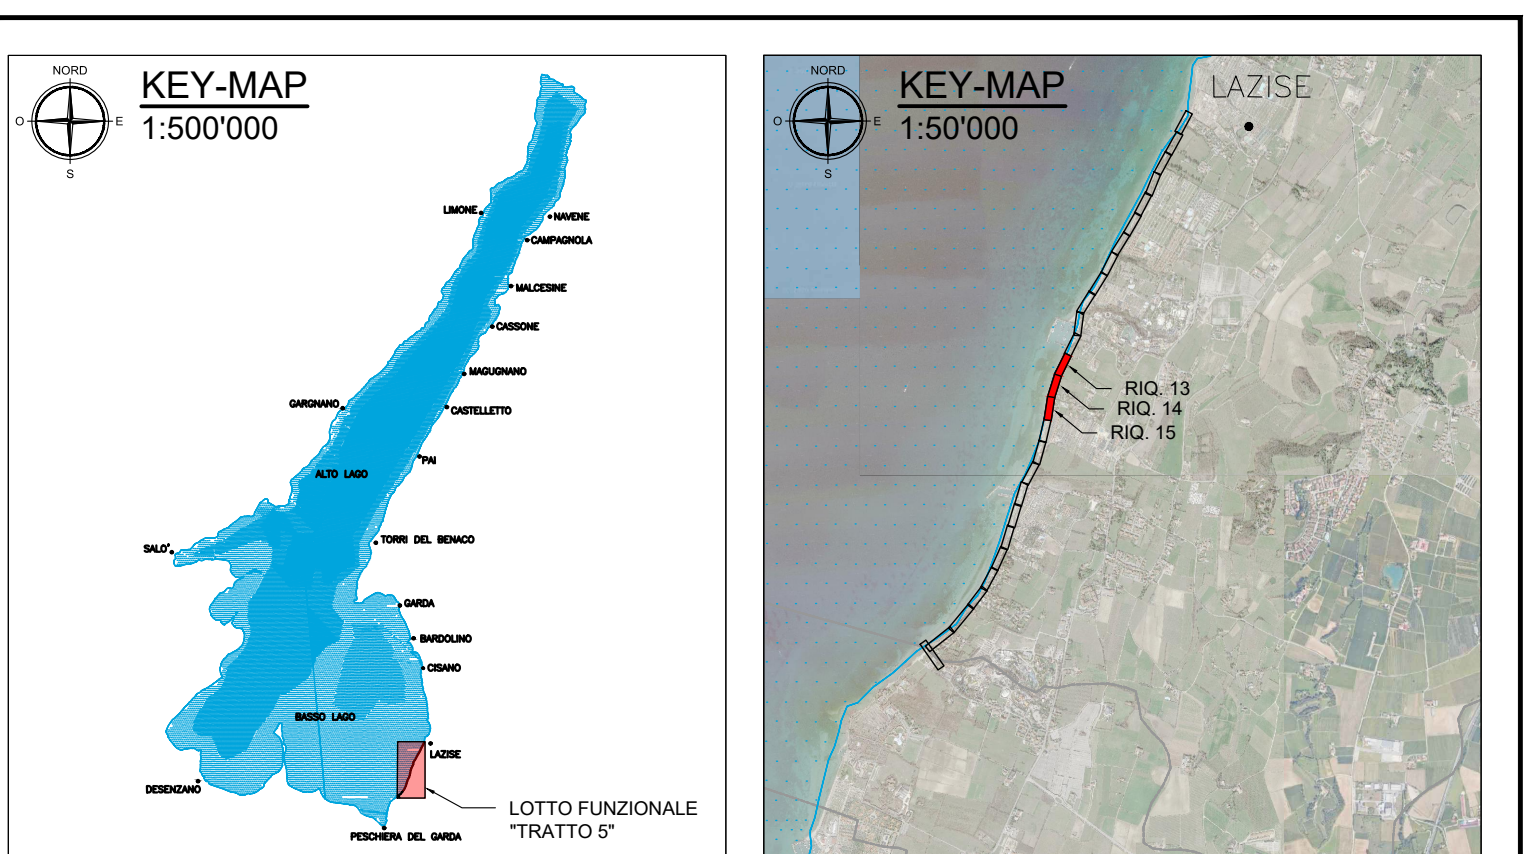

LEGENDA

STATO DI FATTO
PUNTO QUOTA
CAPOSALDI:
NR. X Y Z
1 1.635.033.218 5.038.838.409 67.424
2 1.633.946.597 5.036.362.759 66.694
3 1.633.372.891 5.035.262.446 67.546

DATI POZZETTO ESISTENTE
CODIFICA
QUOTA CHIUSINO
QUOTA SCORRIMENTO TUBAZIONI
la codifica CXXX identifica i pozzetti oggetto di rilievo, si rimanda all'Elab. "R_01_A011 - Rilievo e monografie" per le monografie di dettaglio. La codifica PXXX identifica i pozzetti non rilevati per difficoltà operative.

DATI POZZETTO PROGETTO
QUOTA CHIUSINO
QUOTA SCORRIMENTO TUBAZIONI
POZZETTO LINEA A GRAVITA' DI PROGETTO IN C.A.
POZZETTO LINEA A GRAVITA' DI PROGETTO IN PRFV
SEZIONE - LINEA A GRAVITA' DI PROGETTO IN C.A.
SEZIONE - LINEA A GRAVITA' DI PROGETTO IN PRESSIONE DI PROGETTO
LINEA A GRAVITA' DI PROGETTO
LINEA IN PRESSIONE DI PROGETTO - DN 600 GH.
RISANAMENTO CON RELINING LINEA A GRAVITA' ESISTENTE
INERTIZZAZIONE LINEA A GRAVITA' ESISTENTE
LINEE ESISTENTI DA DEMOLIRE E RICOLLOCARE
SFIATO SFIATO SCARICO SCARICO


REFERIMENTI AD ALTRI ELABORATI DI PROGETTO
PLANIMETRIE STATO DI FATTO:
PROFILI LONGITUDINALI COLLETTORE ESISTENTE:
PROFILI LONGITUDINALI COLLETTORI PROGETTO:
SEZIONI TRASVERSALI:
SEZIONI TIPOLOGICHE DI POSA E FASI REALIZZATIVE:

ALBERO ALTO FUSTO DA RIMUOVERE
Per le opere a verde di mitigazione ambientale in progetto si rimanda all'Elab. "T_00_F_010-Planimetria generale mitigazione ambientale"



AZIENDA GARDESANA SERVIZI

INTERVENTI DI RIQUALIFICAZIONE DEL SISTEMA DI RACCOLTA DEI REFLUI NEL BACINO DEL LAGO DI GARDA - SPONDA VERONESE
LOTTO 1 - "TRATTO 5" - 1° STRALCIO: OPERE COLLETTORE IN PRESSIONE ED OPERE COMPLEMENTARI NEL TRATTO VILLA BAGATTA - RONCHI

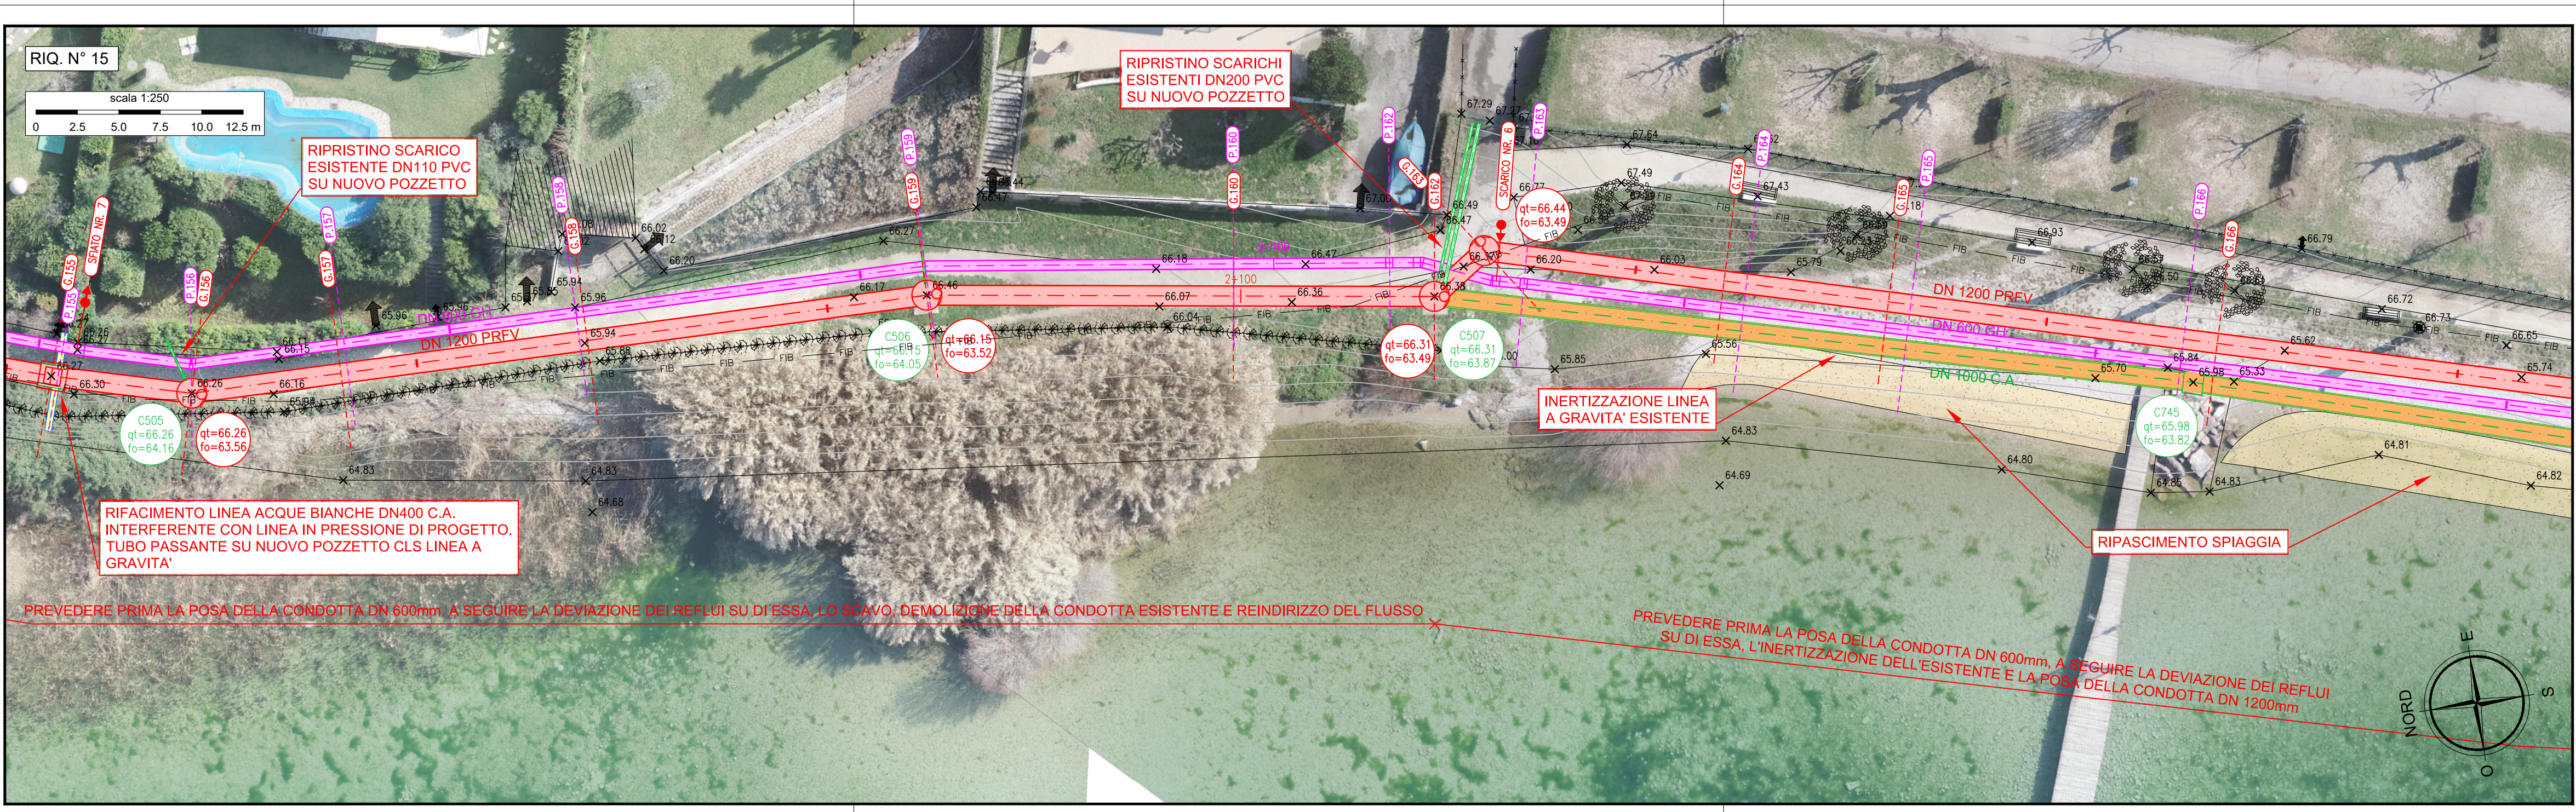

PROGETTO ESECUTIVO

RAGGRUPPAMENTO TEMPORANEO DI IMPRESE:
HMR Ambiente S.r.l. (Capogruppo mandataria)
Etatec Studio Paoletti S.r.l. (Mandante)
Ingegneria 2P & associati S.r.l. (Mandante)
Ingegneria e Gestioni Sant'Anna S.r.l. (Mandante)
Geologia Tecnica S.a.s. (Mandante)

Responsabile generale della progettazione e delle integrazioni specialistiche
dott. ing. Fabrizio Parboni Anquati

Responsabile Unico
dott. ing. Carlo Alberto Voi

TITOLO
PLANIMETRIE STATO DI PROGETTO
Tavola 5 di 9

SCALA
1:250

CODICE ELABORATO
T.00.B.014

N° REV.	DATA	MOTIVO DELLA EMISSIONE	ESEGUITO	CONTROLLATO	APPROVATO
00	Novembre 2020	EMISSIONE	HMR	HMR	HMR
01	Febbraio 2021	RECEPIMENTO OSSERVAZIONI VERIFICATORE E AGS	HMR	HMR	HMR